


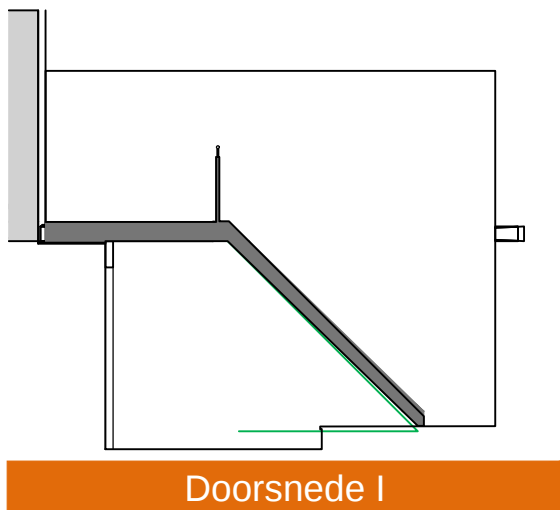


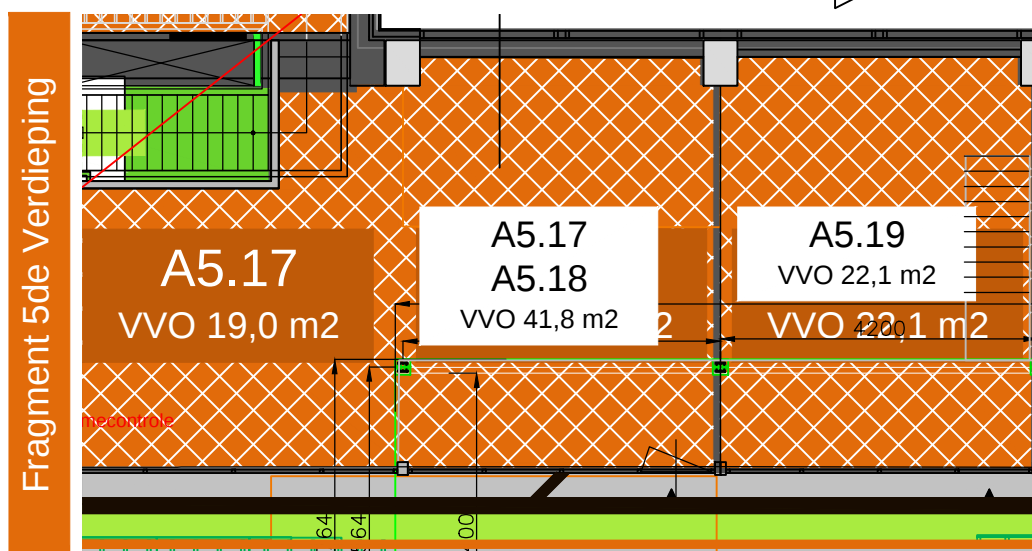

Fragment 5de Verdieping
entresol vloer

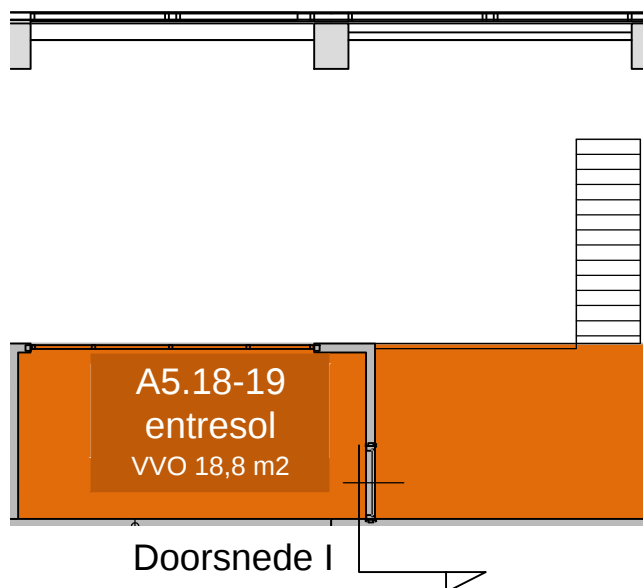

Vloer met entresol 5.17, 5.18 en 5.19
VVO 19,0 + 22,2 + 22,1 + 18,8 = 82,1 m²

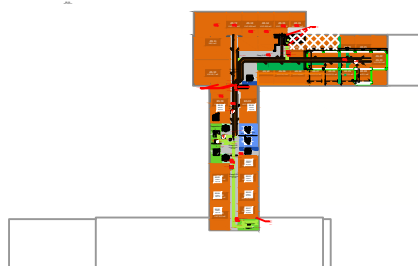

Professor van der Waalsstraat 3 B
1821BT Alkmaar, tel.: 06 82063138

Project:

Koelmalaan 350, 1812PS Alkmaar ruimte 5.17, 5.18 en 5.19

Huurder

Omschr: Plattegrond deel in Blok A
5de Verdieping

5.17

Getekend: rA

Schaal: 1:100

maten in mm

A4

Datum: 24-04-2023

WIJZIGING

A

B

C

D

E

F

F:\.....\